


WOHNEN AM KLÖSTERLE

Helle moderne Eigentumswohnungen in Toplage von Wangen im Allgäu.

ARGENWIESEN
RESIDENZ

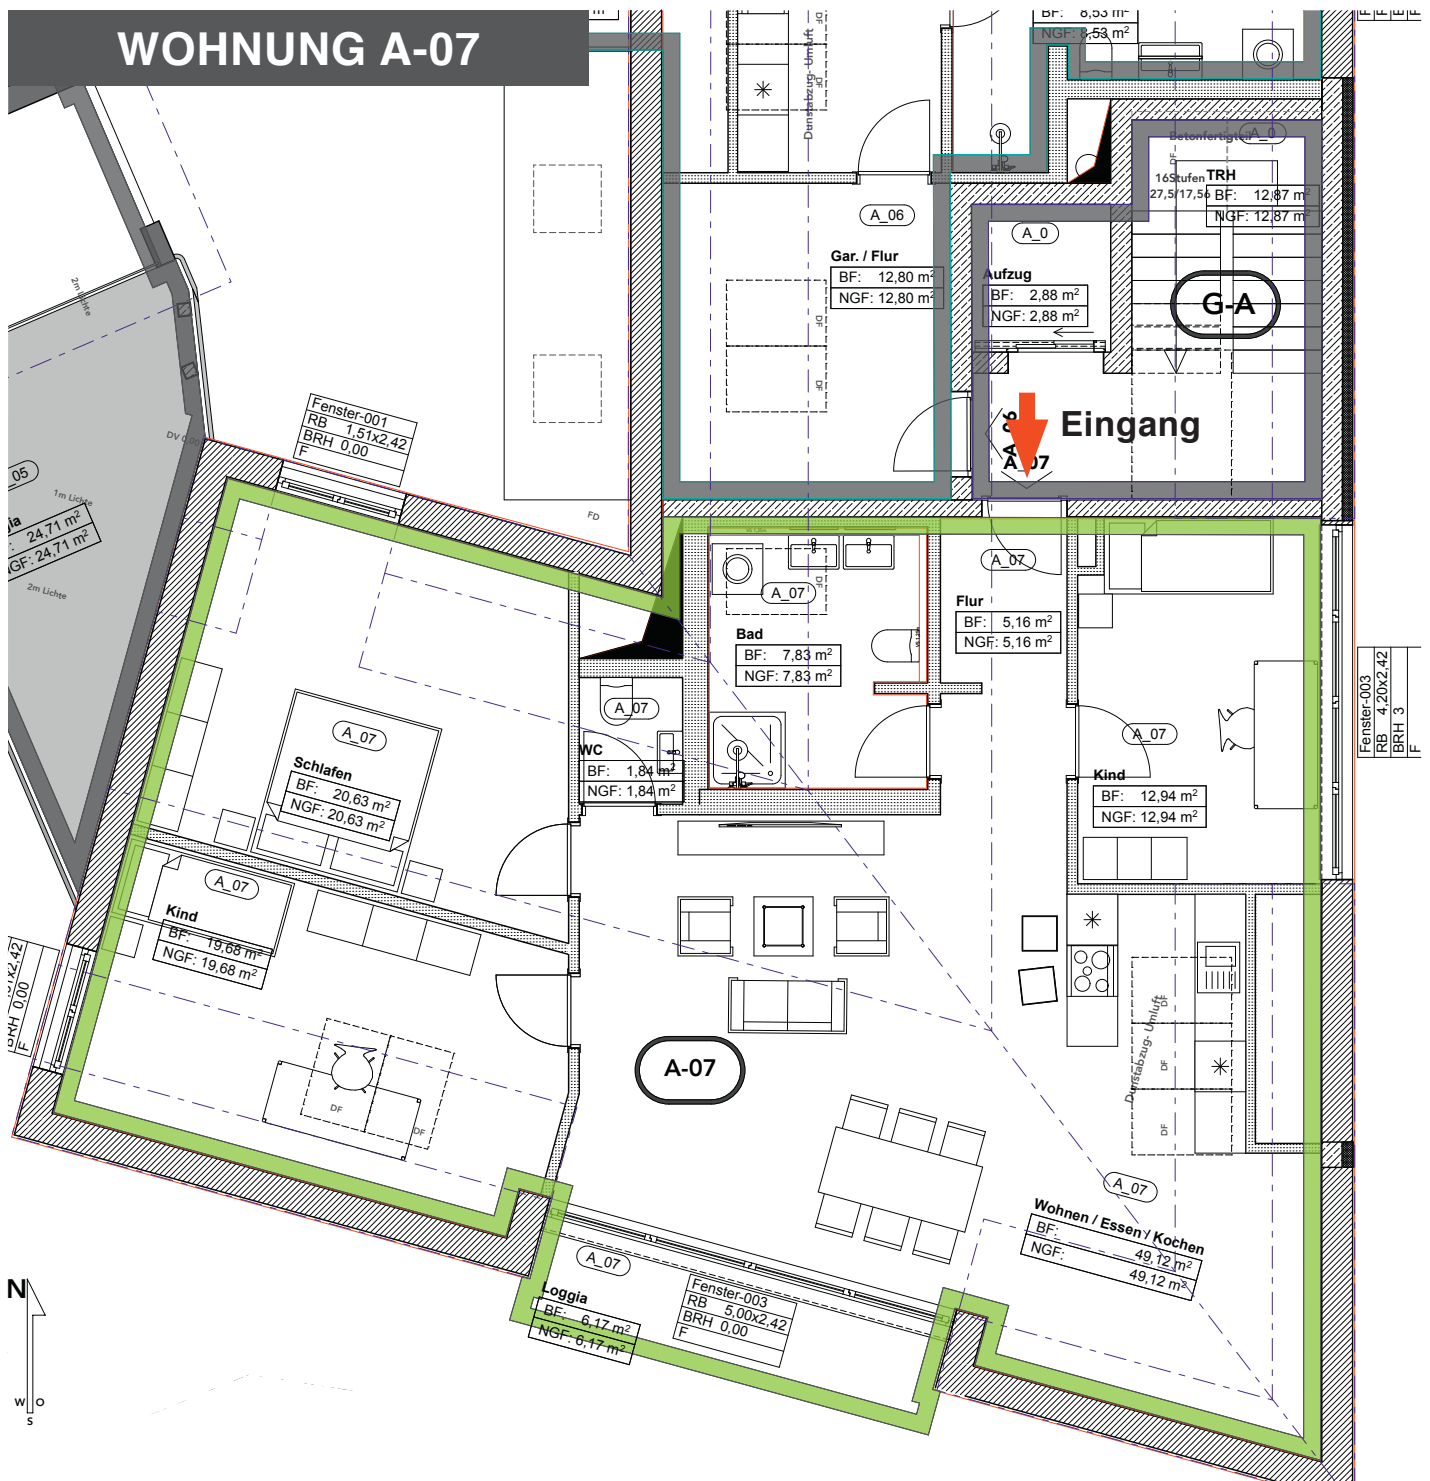

4,5 Zimmer Wohnung mit Loggia/Balkon im Dachgeschoss

Ausstattung

Schlafzimmer, 2 Kinderzimmer, Wohn-Esszimmer, offene Küche, Bad, Gäste WC, Loggia/Balkon, Kellerraum

- Süd-Westausrichtung
- Wohnfläche 99,1 qm

Verkaufspreis € 549.000,00
Stellplatz € 9.900

Ihre Ansprechpartnerin:

Frau Ursula Bitschnau
Tel. 0179 1452570
u.bitschnau@argenwiesenresidenz.de